

DATI DIMENSIONALI DELLO STATO DI FATTO

PIANO TERRA : CAPANNONE ARTIGIANALE E UFFICI

DESTINAZIONE D'USO	SUPERFICIE	ALTEZZA	VOLUME	SUPERFICIE FINISTRATA ESISTENTE
01 LAB. PELLI DA SALARE - MAT. CAT. GELATINA	mq. 1171,59	ml. 5,70	mc. 6678,06	mq. 76,35
02 DEPOSITO	mq. 173,28	ml. 4,90	mc. 849,07	mq. 4,61
03 CELLA FRIGO PELLI SALATE - MAT. CAT. GELATINA	mq. 607,11	ml. 4,90	mc. 2974,84	mq. 21,95
04 CELLA FRIGO	mq. 183,99	ml. 3,73	mc. 686,28	mq. ---
05 DEPOSITO	mq. 14,75	ml. 2,90	mc. 42,78	mq. 4,57
06 CABINA ELETTRICA DISMESSA	mq. 6,34	ml. 7,60	mc. 48,18	mq. ---
07 AREA RISTORO	mq. 30,91	ml. 2,90	mc. 89,64	mq. 5,40
08 SPOGLIATOIO	mq. 23,95	ml. 2,90	mc. 69,46	mq. 4,78
09 SERVIZI	mq. 13,52	ml. 2,90	mc. 39,21	mq. 3,02
10 W.C.	mq. 2,19	ml. 2,90	mc. 6,35	mq. ---
11 W.C.	mq. 2,31	ml. 2,90	mc. 6,70	mq. ---
12 W.C.	mq. 2,31	ml. 2,90	mc. 6,70	mq. ---
13 W.C.	mq. 2,51	ml. 2,90	mc. 7,28	mq. 1,80
14 LABORATORIO	mq. 186,51	ml. 4,90	mc. 913,90	mq. 15,53
15 LABORATORIO	mq. 261,73	ml. 4,90	mc. 1282,48	mq. 20,70
16 LABORATORIO MAT. CAT. 3°	mq. 641,69	ml. 4,90	mc. 3144,28	mq. 64,37
17 CONTATORI DELLA LUCE	mq. 13,14	ml. 3,15	mc. 41,39	mq. 1,66
18 DEPOSITO	mq. 3,18	ml. 2,75	mc. 8,75	mq. 0,20
19 INGRESSO	mq. 15,37	ml. 3,58	mc. 55,02	mq. 3,36
20 UFFICIO	mq. 21,81	ml. 2,77	mc. 60,41	mq. 7,91
21 UFFICIO	mq. 18,05	ml. 2,83	mc. 51,08	mq. 2,77
22 W.C.	mq. 2,79	ml. 2,55	mc. 7,11	mq. ---
23 DISIMPEGNO	mq. 1,83	ml. 2,55	mc. 4,67	mq. ---
24 SALA RIUNIONI	mq. 29,91	ml. 3,58	mc. 107,08	mq. ---
25 UFFICIO	mq. 48,72	ml. 3,58	mc. 174,42	mq. 2,83
26 ARCHIVIO	mq. 17,00	ml. 3,58	mc. 60,86	mq. ---
27 DISIMPEGNO	mq. 12,41	ml. 3,58	mc. 44,43	mq. 6,83
28 ARCHIVIO	mq. 3,52	ml. 3,58	mc. 12,60	mq. ---
29 W.C.	mq. 2,62	ml. 3,58	mc. 9,38	mq. 0,40
30 W.C.	mq. 2,66	ml. 3,58	mc. 9,52	mq. 0,40
31 C.T.	mq. 5,43	ml. 3,58	mc. 19,44	mq. ---
32 DISIMPEGNO	mq. 6,44	ml. 3,58	mc. 23,06	mq. ---
TOTALE	mq. 3529,57		mc. 17534,43	

PIANO TERRA : RESIDENZA

DESTINAZIONE D'USO	SUPERFICIE	ALTEZZA	VOLUME	SUPERFICIE FINISTRATA ESISTENTE
33 INGRESSO	mq. 11,87	ml. 2,80	mc. 33,24	mq. 2,88
34 CUCINA	mq. 10,13	ml. 2,80	mc. 28,36	mq. 1,39
35 SOGGIORNO	mq. 17,65	ml. 2,80	mc. 49,42	mq. 2,76
36 RIPOSTIGLIO	mq. 2,31	ml. 2,55	mc. 5,89	mq. ---
TOTALE	mq. 41,96		mc. 116,91	


PRIMO PIANO : RESIDENZA

DESTINAZIONE D'USO	SUPERFICIE	ALTEZZA	VOLUME	SUPERFICIE FINISTRATA ESISTENTE
37 CAMERA	mq. 10,56	ml. 3,00	mc. 31,68	mq. 1,39
38 CAMERA	mq. 18,00	ml. 3,00	mc. 54,00	mq. 2,76
39 CORRIDOIO	mq. 11,46	ml. 3,00	mc. 34,38	mq. 2,88
40 CAMERA	mq. 18,00	ml. 3,00	mc. 54,00	mq. 2,76
41 BAGNO	mq. 4,15	ml. 3,43	mc. 14,25	mq. 1,10
42 TERRAZZA	mq. 26,35	/	/	/
TOTALE	mq. 88,52		mc. 188,31	




HIDE SPA

Arch. Massimo Favarin

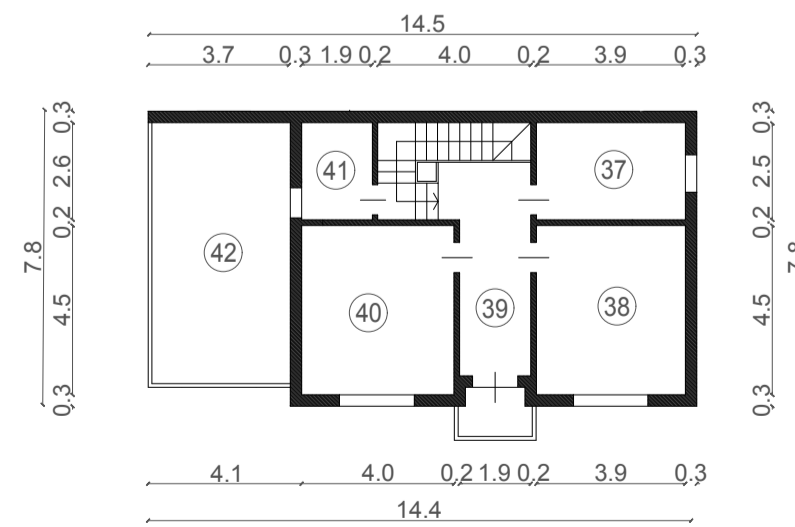

PIANTA PIANO PRIMO

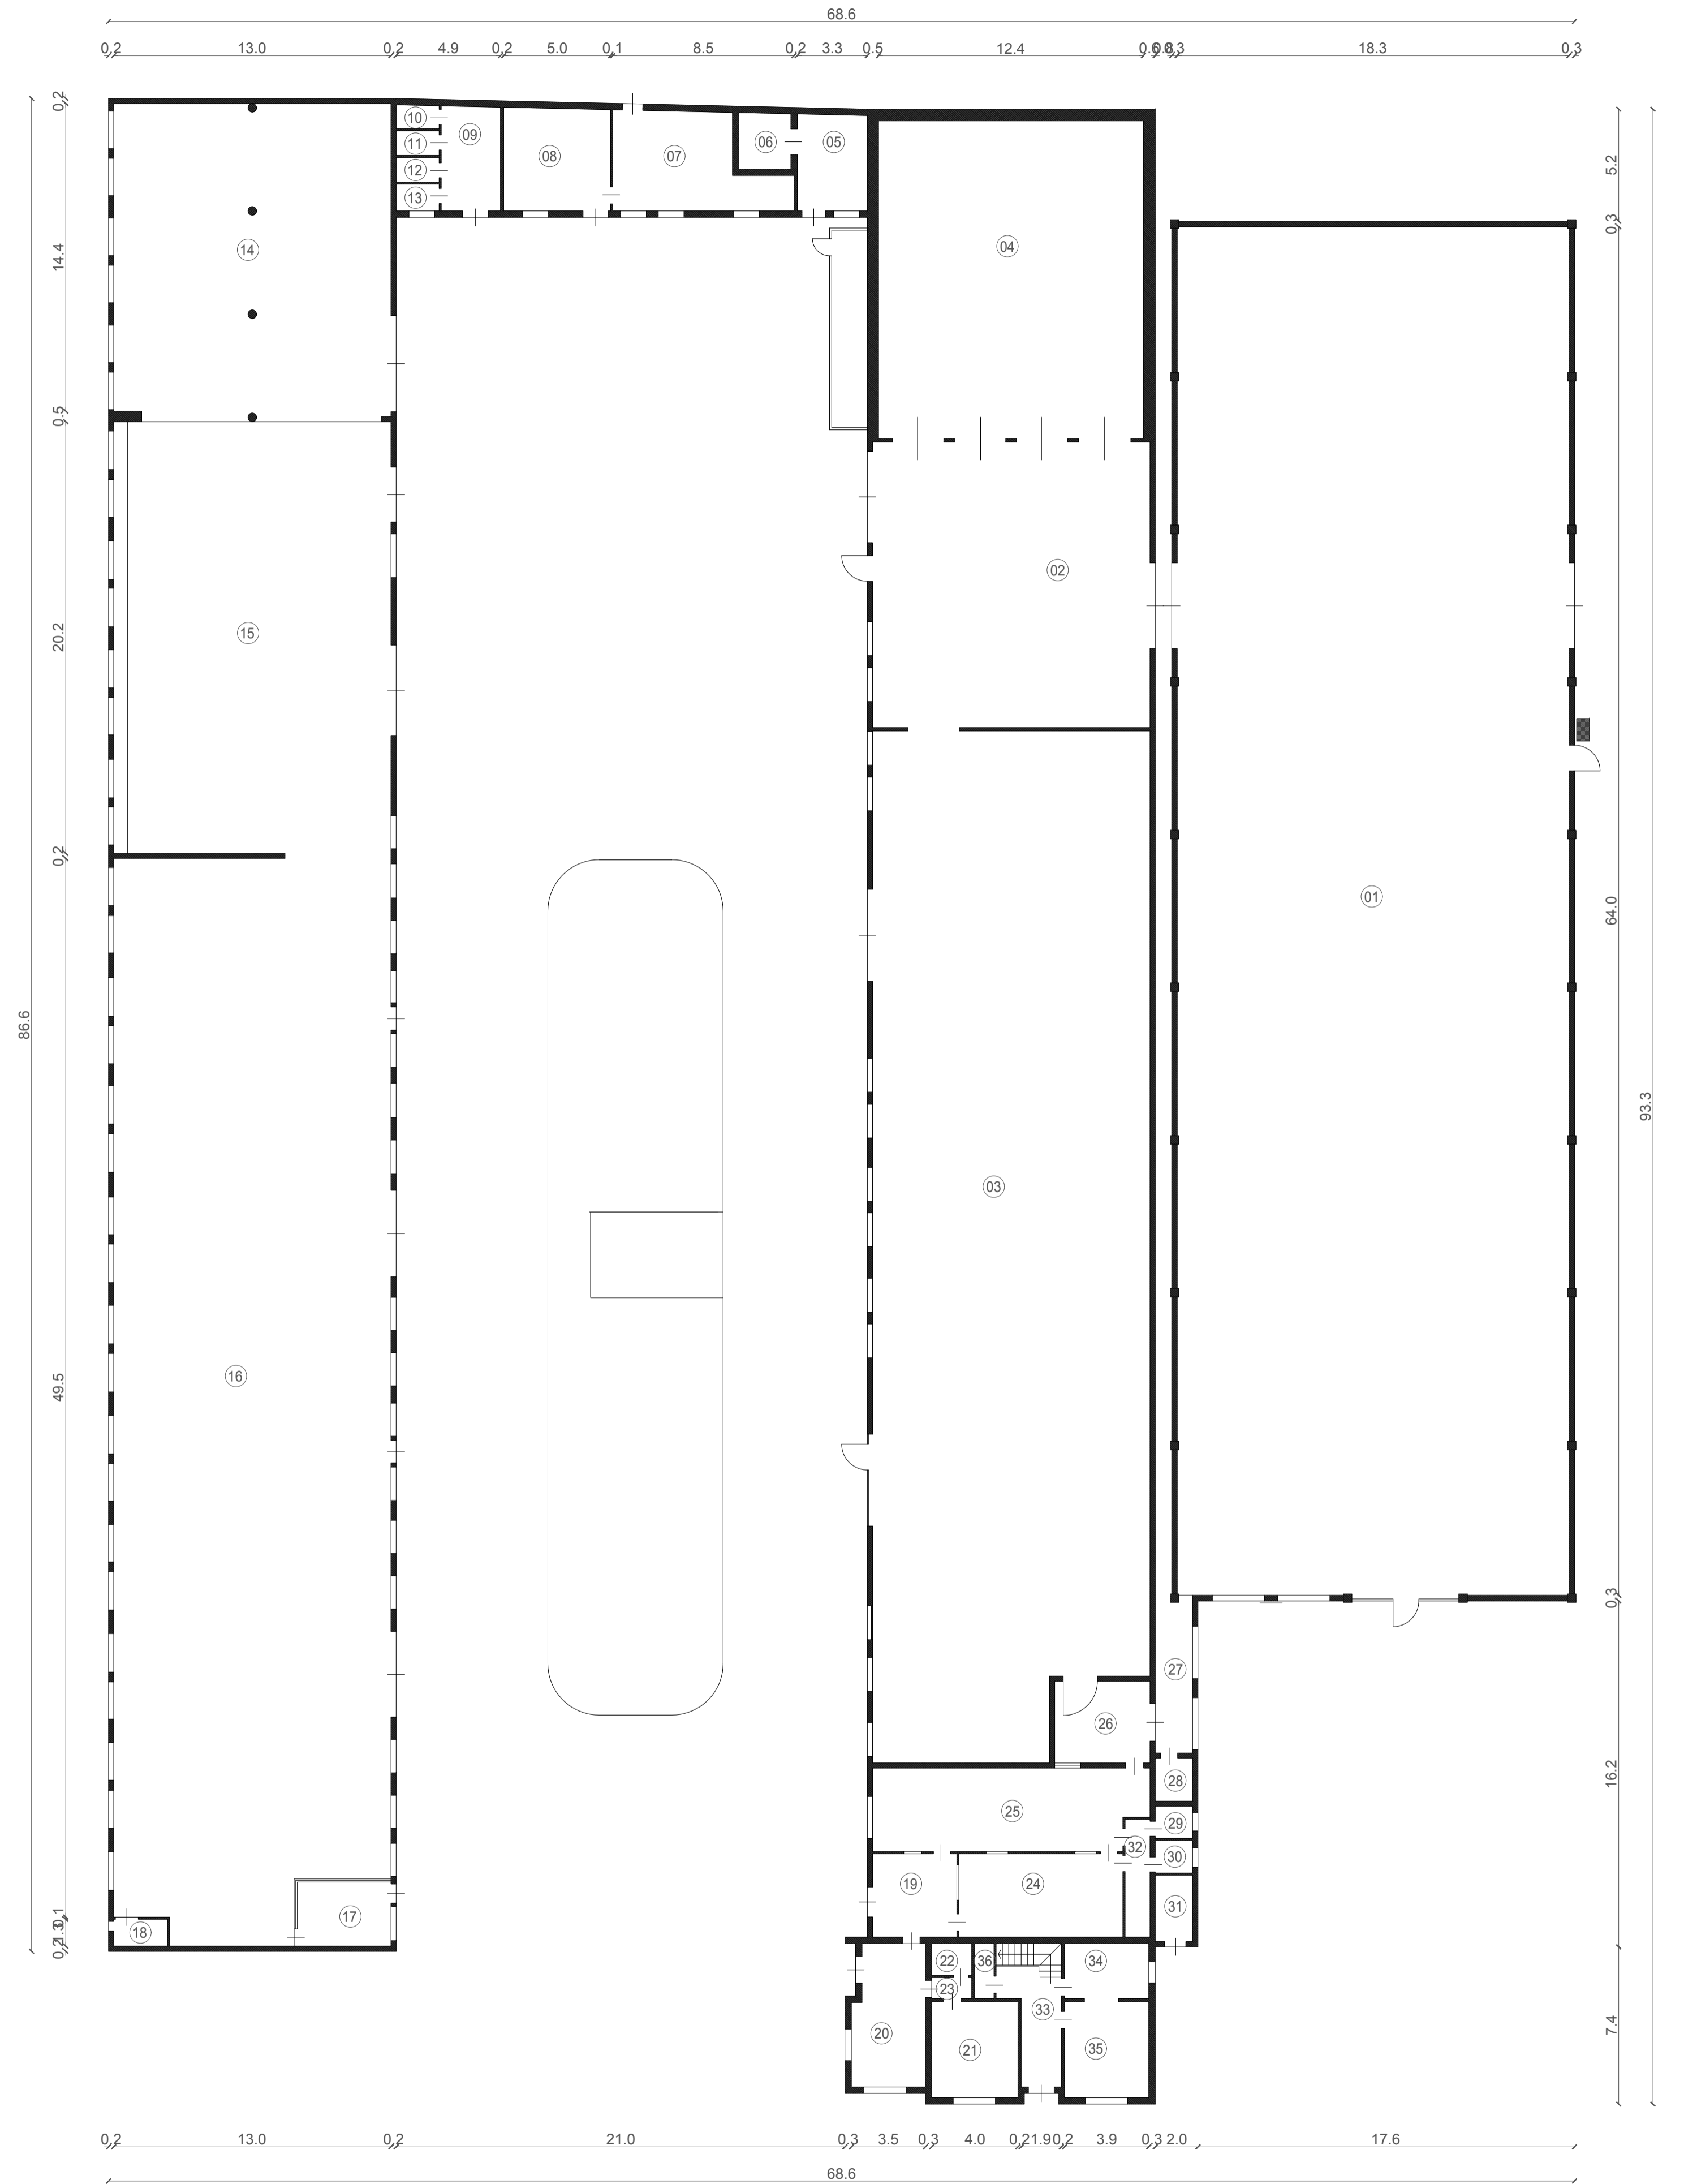

PIANTA PIANO TERRA



CLIENTE: HIDE SPA	OGGETTO Permesso a costruire in variante allo strumento urbanistico. Ampliamento fabbricato industriale e opere accessorie.	DATA 15/04/2019
COMUNE: Curtarolo		
PROGETTISTA Venice Architects Arch. Massimo Favarin	CONTATTI: studio +39 049 9390041 mobile +39 347 5471585 max@venicearchitects.it	Questo documento non potrà essere riprodotto in tutto o in parte senza il consenso dell'autore. (L. 633/41 art. 2579 e segg. C.C.)
ELABORATO GRAFICO tavola n° 04.0	PLANIMETRIE DELLO STATO DI FATTO, E TABELLA CON DATI DIMENSIONALI	SCALA 1:200